




ALTO TREVIGIANO SERVIZI S.p.a.
MONTEBELLUNA (TV)

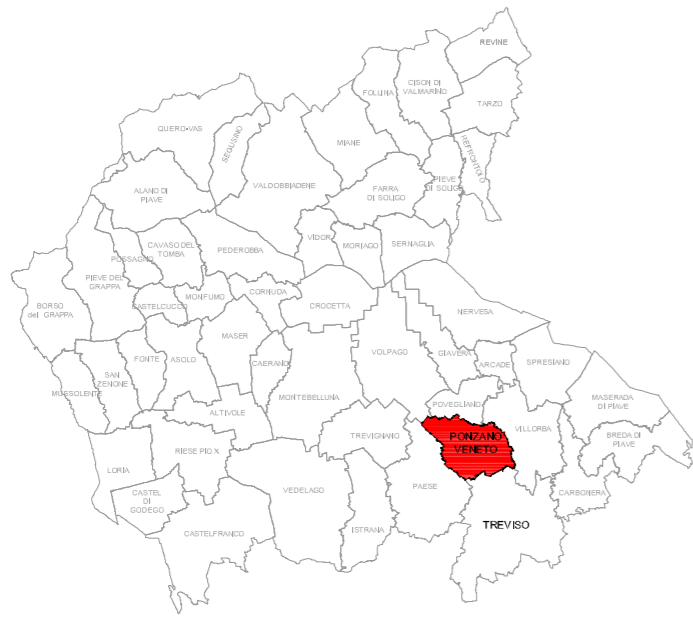

IL DIRETTORE DEI LAVORI

Arch. Ivan De Martin

I COLLABORATORI

Geom. Omar Nizzetto
Geom. Roberto Nicoletti

IL PROGETTISTA


Arch. Ivan De Martin

ALTO TREVIGIANO SERVIZI S.p.a.
Via Schiavonesca Priula, 86
31044 - MONTEBELLUNA - (TV)
Servizi Tecnici: Settore reti distribuzione e allacci
tel. 0423-2928 Fax. 0423-2929
email: info@altotrevigiano.com


Sostituzione ex novo condotta idropotabile
in via Ca' Sion
in Comune di Ponzano (TV)

Livello di progettazione		PROGETTO DEFINITIVO-ESECUTIVO	
Tavola n.	1	COROGRAFIA PLANIMETRIA STATO DI FATTO PLANIMETRIA DI INTERVENTO	scala 1:100.000 scala 1:2.000 scala 1:1.000
Codice CUP:	Commissa:	data:	
	IB2303500		FEBBRAIO 2023

COROGRAFIA
Comune di Ponzano Veneto
scala 1:100.000

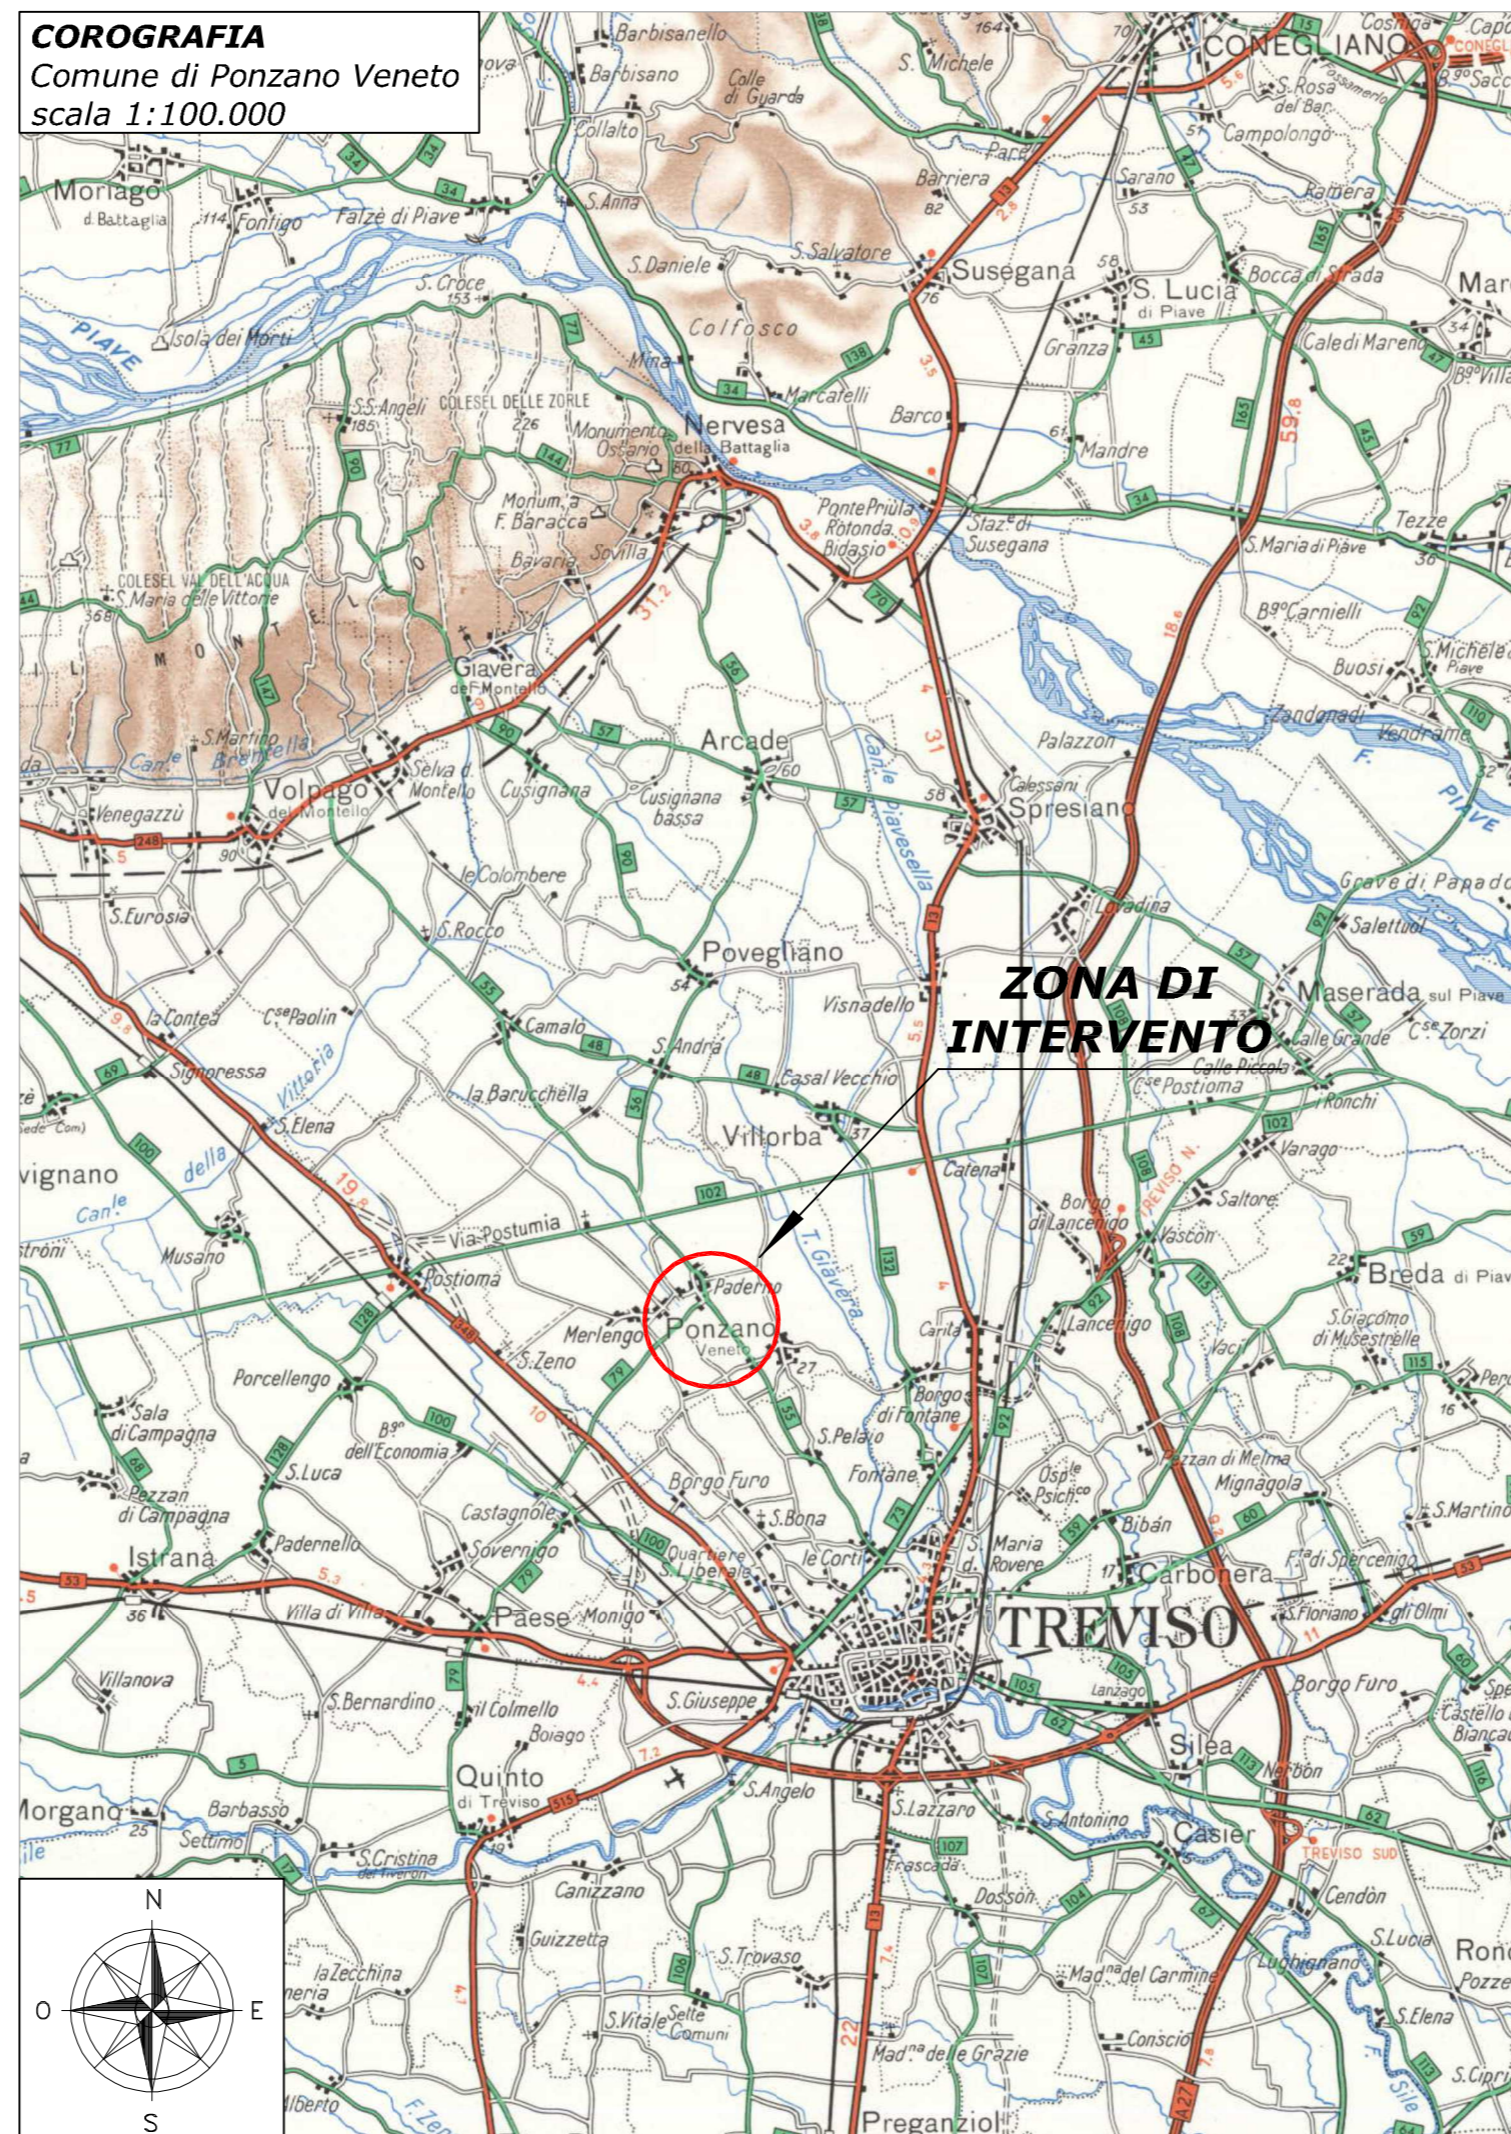


PLANIMETRIA STATO DI FATTO
via Ca' Sion
scala 1:2.000

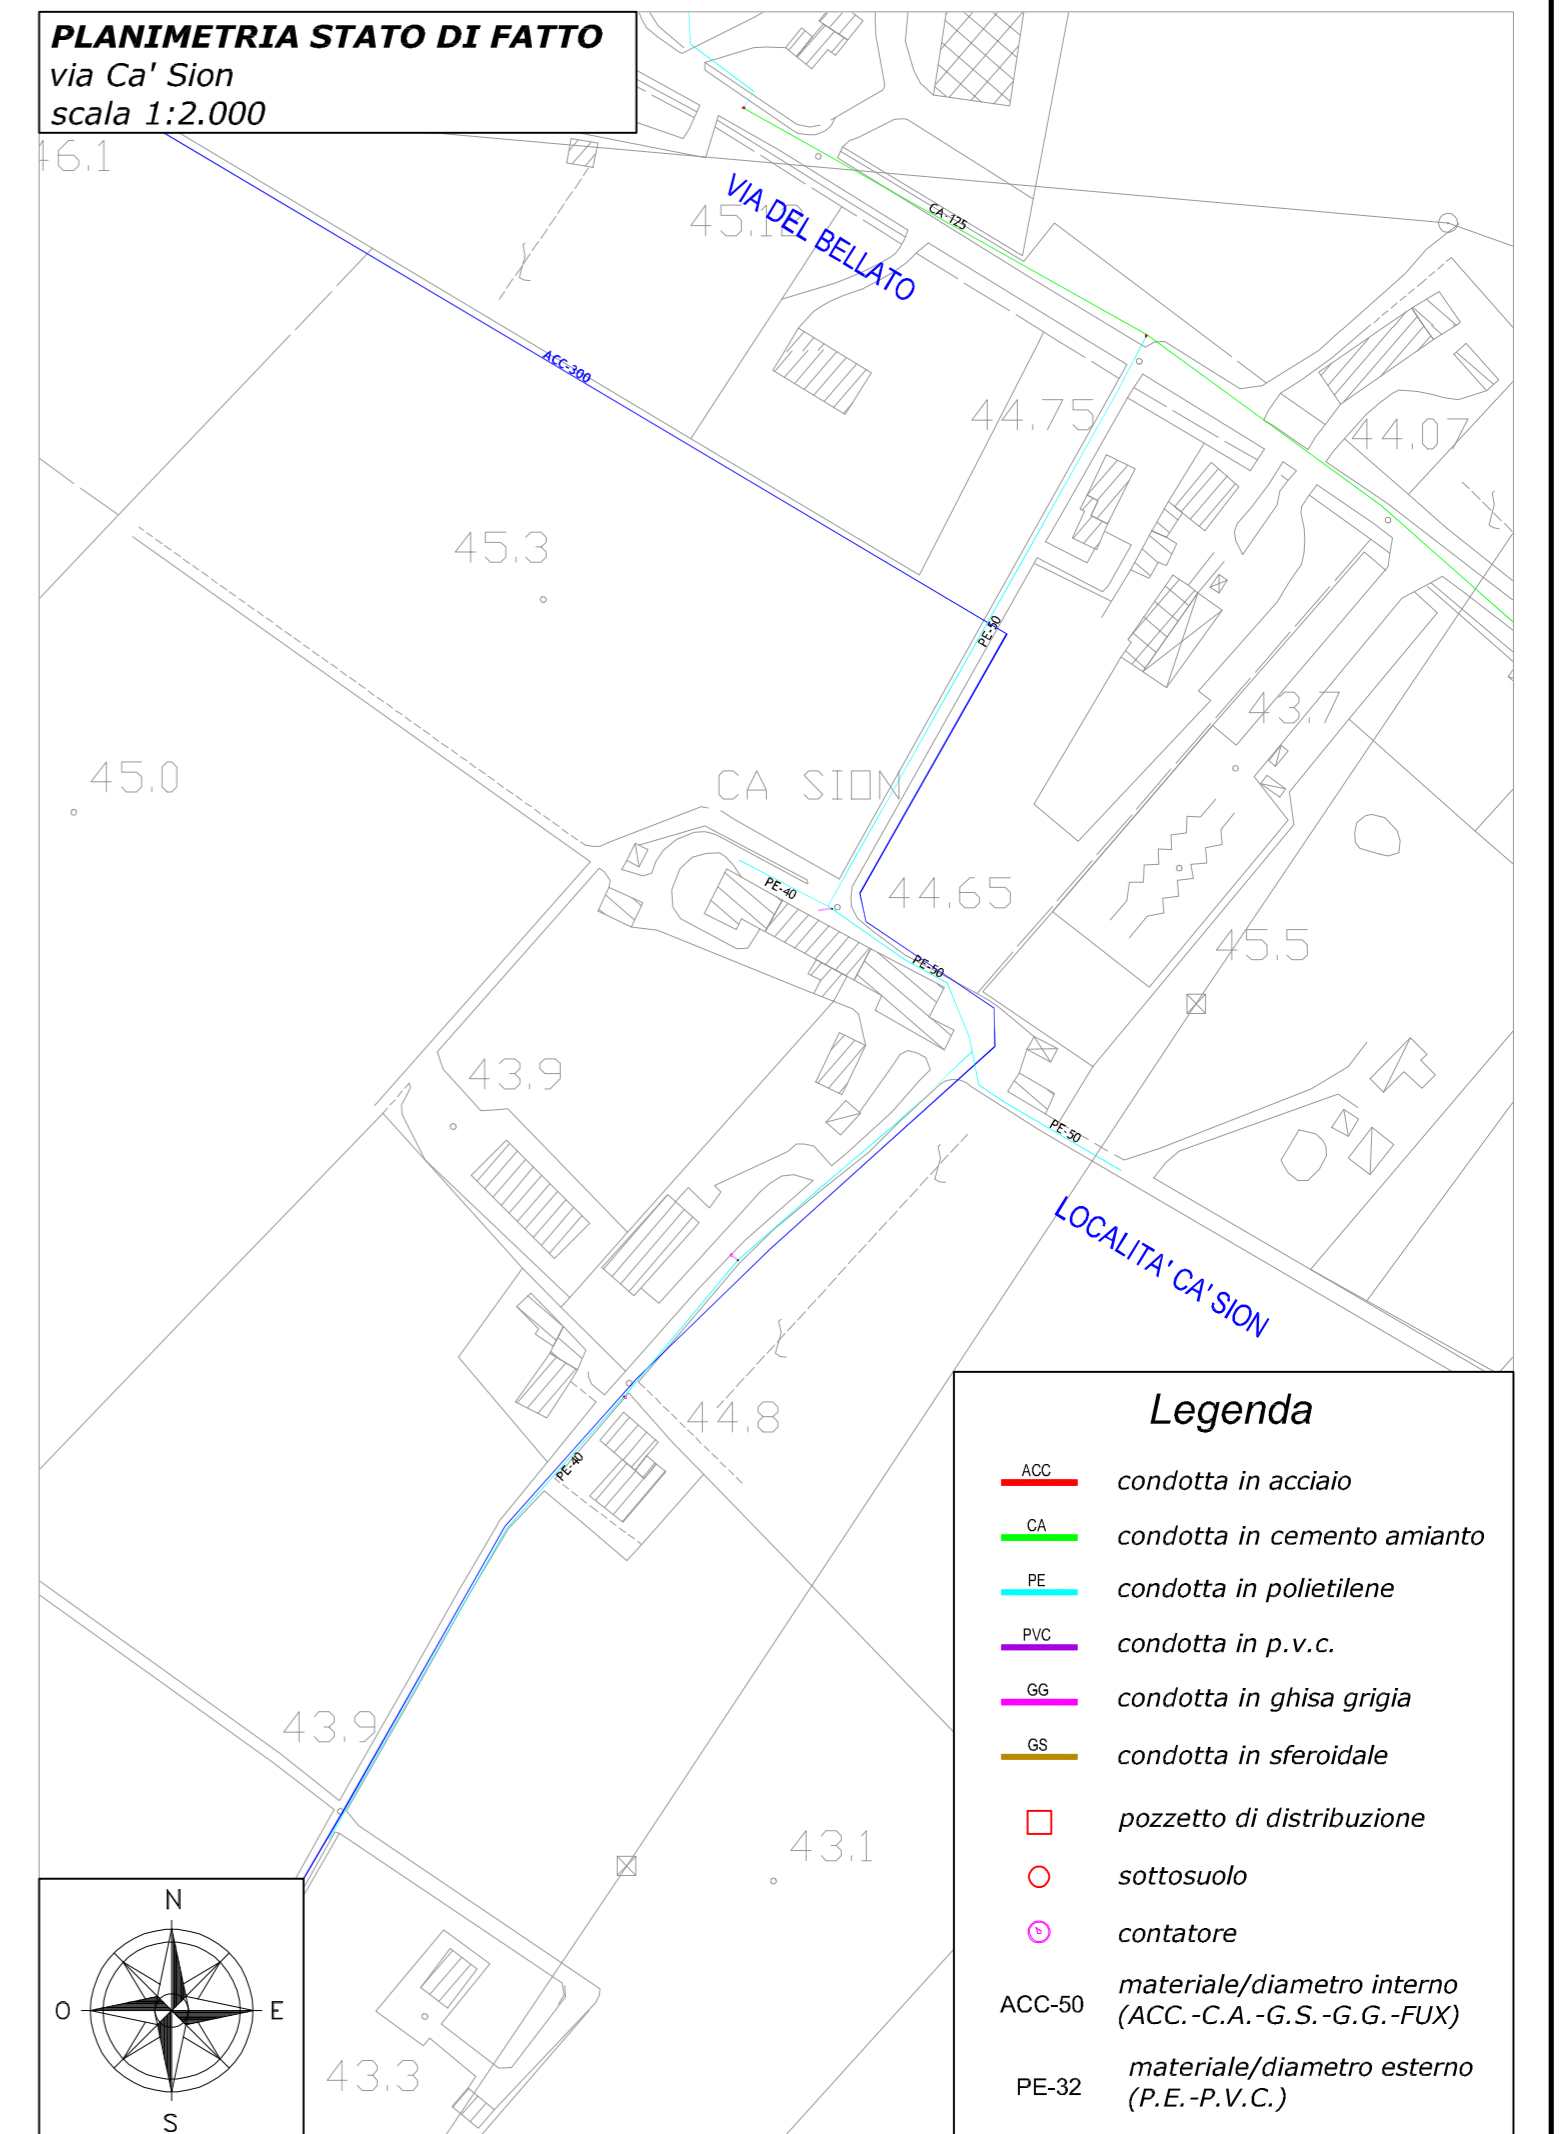

Legenda

- ACC condotta in acciaio
- CA condotta in cemento amianto
- PE condotta in polietilene
- PVC condotta in p.v.c.
- GG condotta in ghisa grigia
- GS condotta in sferoidale
- pozzetto di distribuzione
- sottosuolo
- contatore
- ACC-50 materiale/diametro interno (ACC.-C.A.-G.S.-G.G.-FUX)
- PE-32 materiale/diametro esterno (P.E.-P.V.C.)

PLANIMETRIA DI INTERVENTO
via Ca' Sion
scala 1:1.000

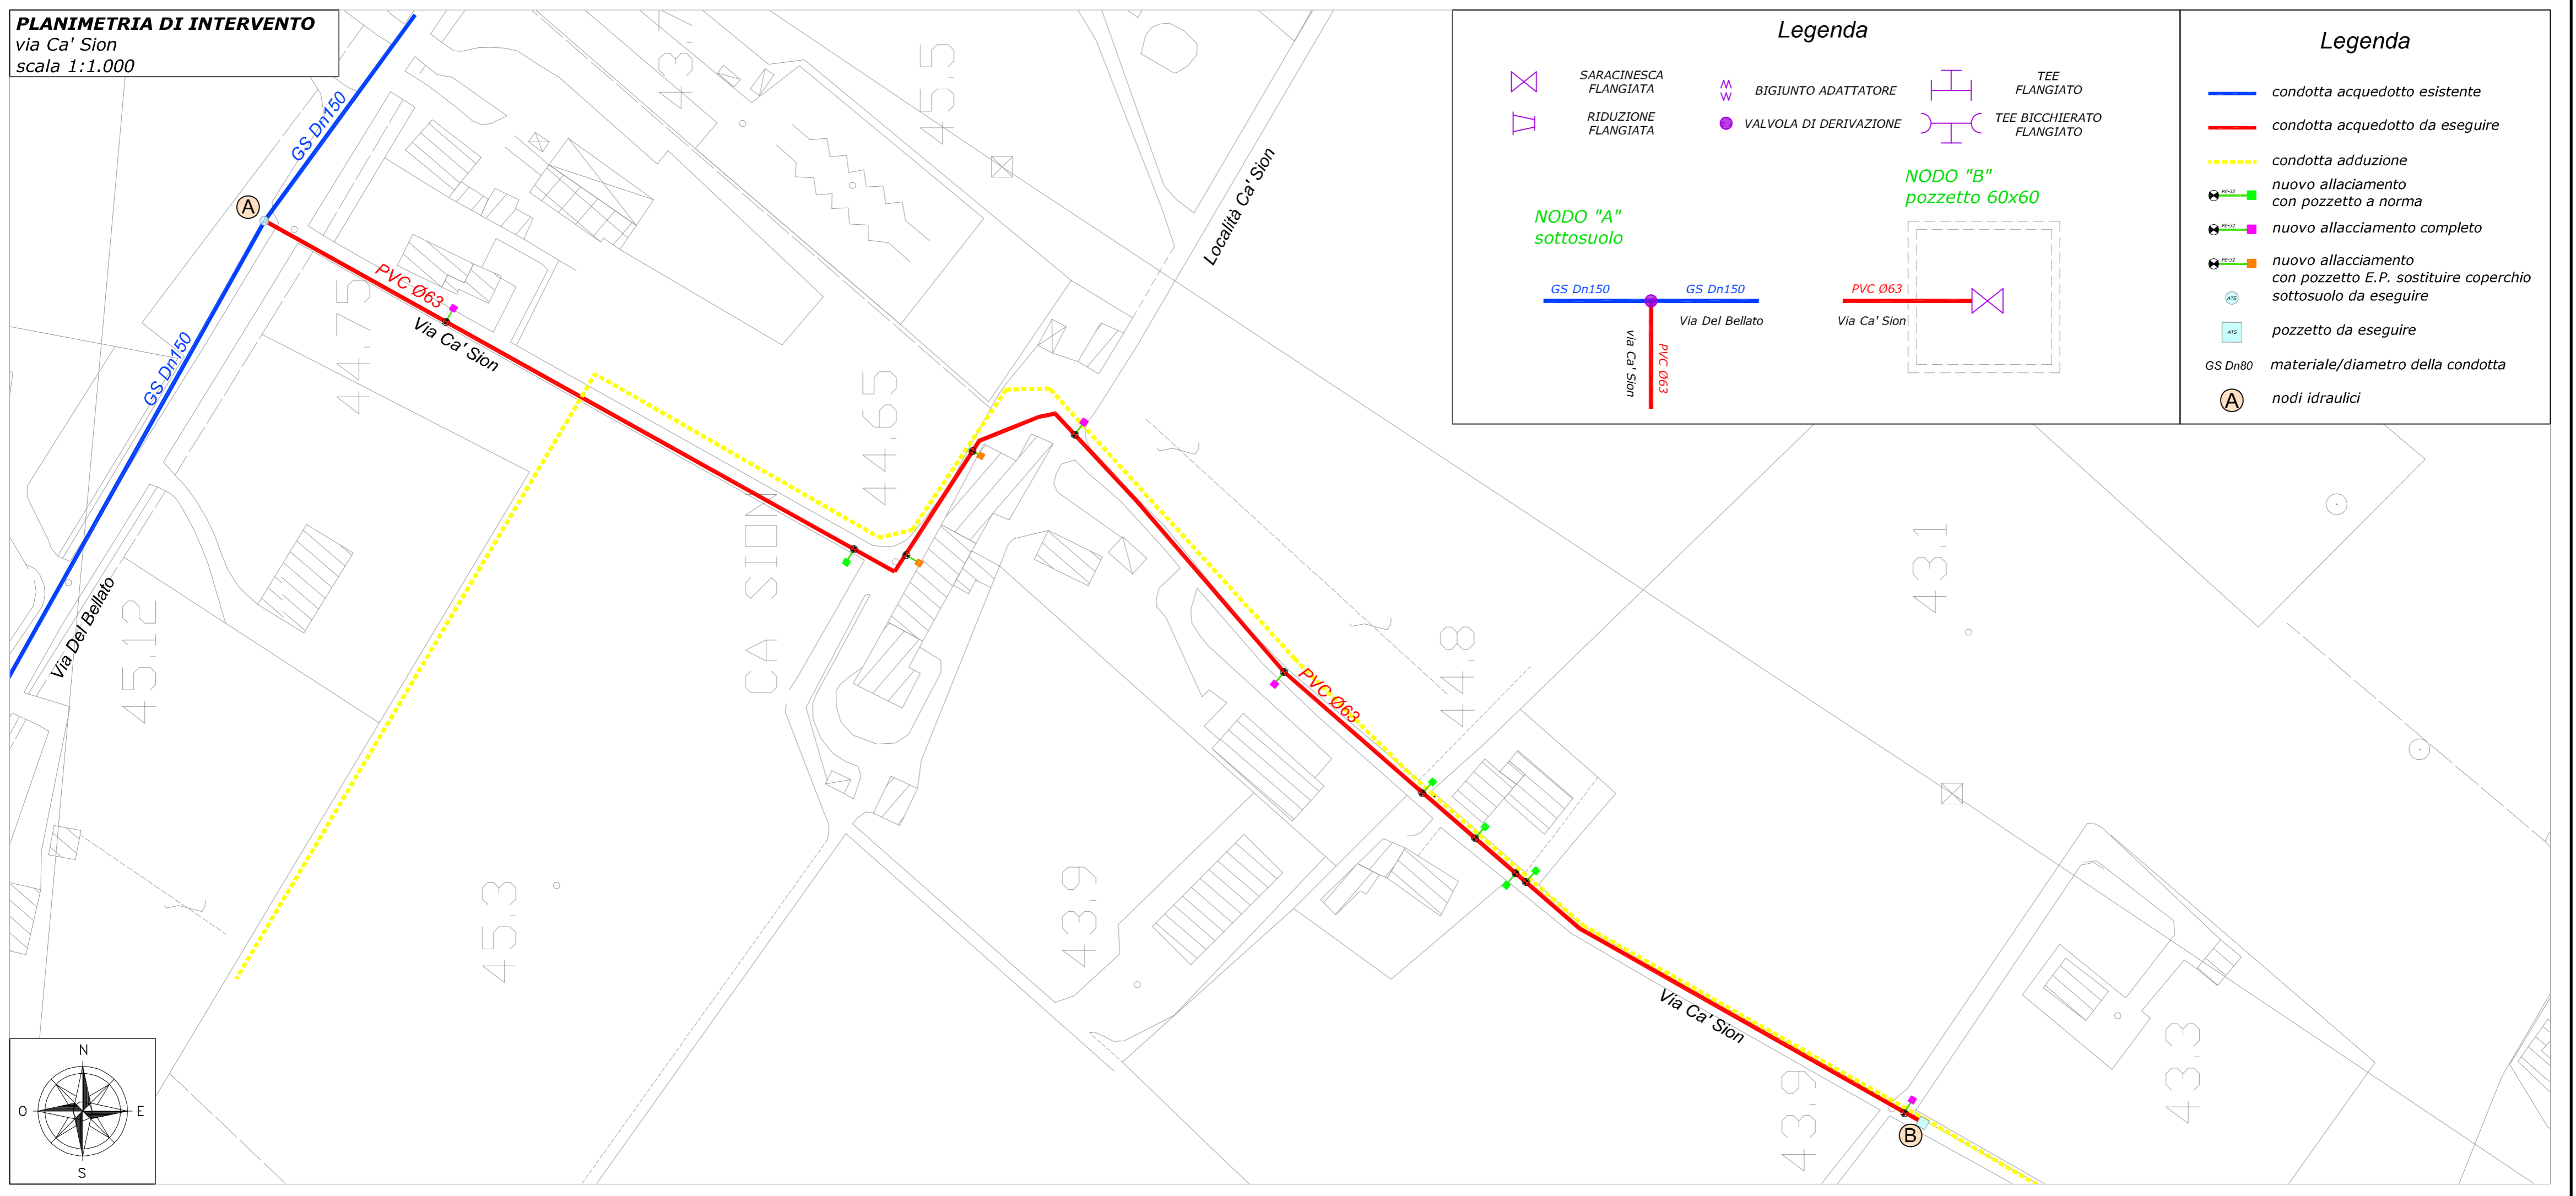

Legenda

- SARACINESCA FLANGIATA
- RIDUZIONE FLANGIATA
- BIGIUNTO ADATTATORE
- VALVOLA DI DERIVAZIONE
- TEE FLANGIATO
- TEE BICCHIERATO FLANGIATO
- NODO "A" sottosuolo
- NODO "B" pozzetto 60x60
- GS Dn150
- PVC 063

Legenda

- condotta acquedotto esistente
- condotta acquedotto da eseguire
- condotta adduzione
- nuovo allacciamento con pozzetto a norma
- nuovo allacciamento completo
- nuovo allacciamento con pozzetto E.P. sostituire coperchio sottosuolo da eseguire
- pozzetto da eseguire
- GS Dn80 materiale/diametro della condotta
- Ⓐ nodi idraulici