

Limite amministrativo Comune di Ponzano Veneto

**ZONE TERRITORIALI OMOGENEE**

**ZONE RESIDENZIALI**

- ZTO A - zona con carattere storico e di pregio ambientale
- ZTO B - zona residenziale edificata
- ZTO C - zona residenziale destinata a nuovi complessi insediativi

**ZONE PRODUTTIVE**

- ZTO D - zona destinata alla produzione di beni e servizi

**ZONE AGRICOLE**

- ZTO E - zona agricola

**AREE PER SERVIZI**

- ZTO Fa - area per l'istruzione
- ZTO Fb - area per attrezzature di interesse comune
- ZTO Fc - area attrezzata a parco e per il gioco e lo sport
- ZTO Fd - area per parcheggi

--- ambito disciplinato da PUA convenzionato  
 --- ambito interessato da accordi tra soggetti pubblici e privati - art. 6 L.R. 11/2004  
 --- ambito interessato da SUMP in Variante al PRC  
 --- ambito di riqualificazione urbanistica  
 --- piano direttore  
 --- ambito assegnato ad Accordo Pubblico Privato ex art. 6 L.R. 11/2004

**FASCE DI RISPETTO E AMBITI DI TUTELA**

- fascia di rispetto s - stradale
- fascia di rispetto w - cimiteriale (fascia ristretta)
- fascia di rispetto z - tecnologica-antennario
- fascia di rispetto c - di attività sportiva
- fascia di rispetto g - paesaggistica ex legge 42/2004
- fascia di rispetto g - tecnologica - gestito
- fascia di rispetto w - cimiteriale (fascia allargata 200 mt)

--- tubata idraulica - art. 41 g. L.R. 11/2004  
 --- vincolo idraulico - ex R.D. 368/1904  
 --- fascia di rispetto tra allevamento e residenza sparse  
 --- pozzo idropotabile e ambito di rispetto  
 --- strada di interesse archeologico  
 --- parco privato  
 --- Vincolo ineditabilità ai sensi dell'Art. 7 della LR 4/2015 - Aree verdi  
 --- area per attrezzature ed impianti speciali  
 --- area per impianti di carburanti per autotrazione

**ALTRI AMBITI**

- idrografia superficiale
- area a rischio idraulico e idrogeologico
- area con fragilità geologica - idonea a condizione
- area con fragilità geologica - non idonea

**AREE AMBIENTALMENTE RILEVANTI**


- Rete ecologica o ambito integro
- ambito naturalistico di interesse regionale
- percorso naturalistico del Tormentone Giavina

**INDICAZIONI PUNTUALI**

- edificio vincolato ex D.Lgs. 42/2004
- edificio di valore storico-temoniale tutelato con grado di protezione 1, 2, 3
- attività produttive in zona Impresita e categoria (A, B, C, D, E) (" - Art. 53 NTC)
- impianto di comunicazione elettronica
- allevamento zootecnico significativo

**PREVISIONI DI VIABILITÀ**

- percorso ciclo-pedonale
- viabilità di progetto e fascia di rispetto
- intersezione viaria soggetta ad intervento di riorganizzazione



legenda